


PLAN

configuration de salle n° 11

DATE : 14 Février 2018

 Zone libre de tout obstacle

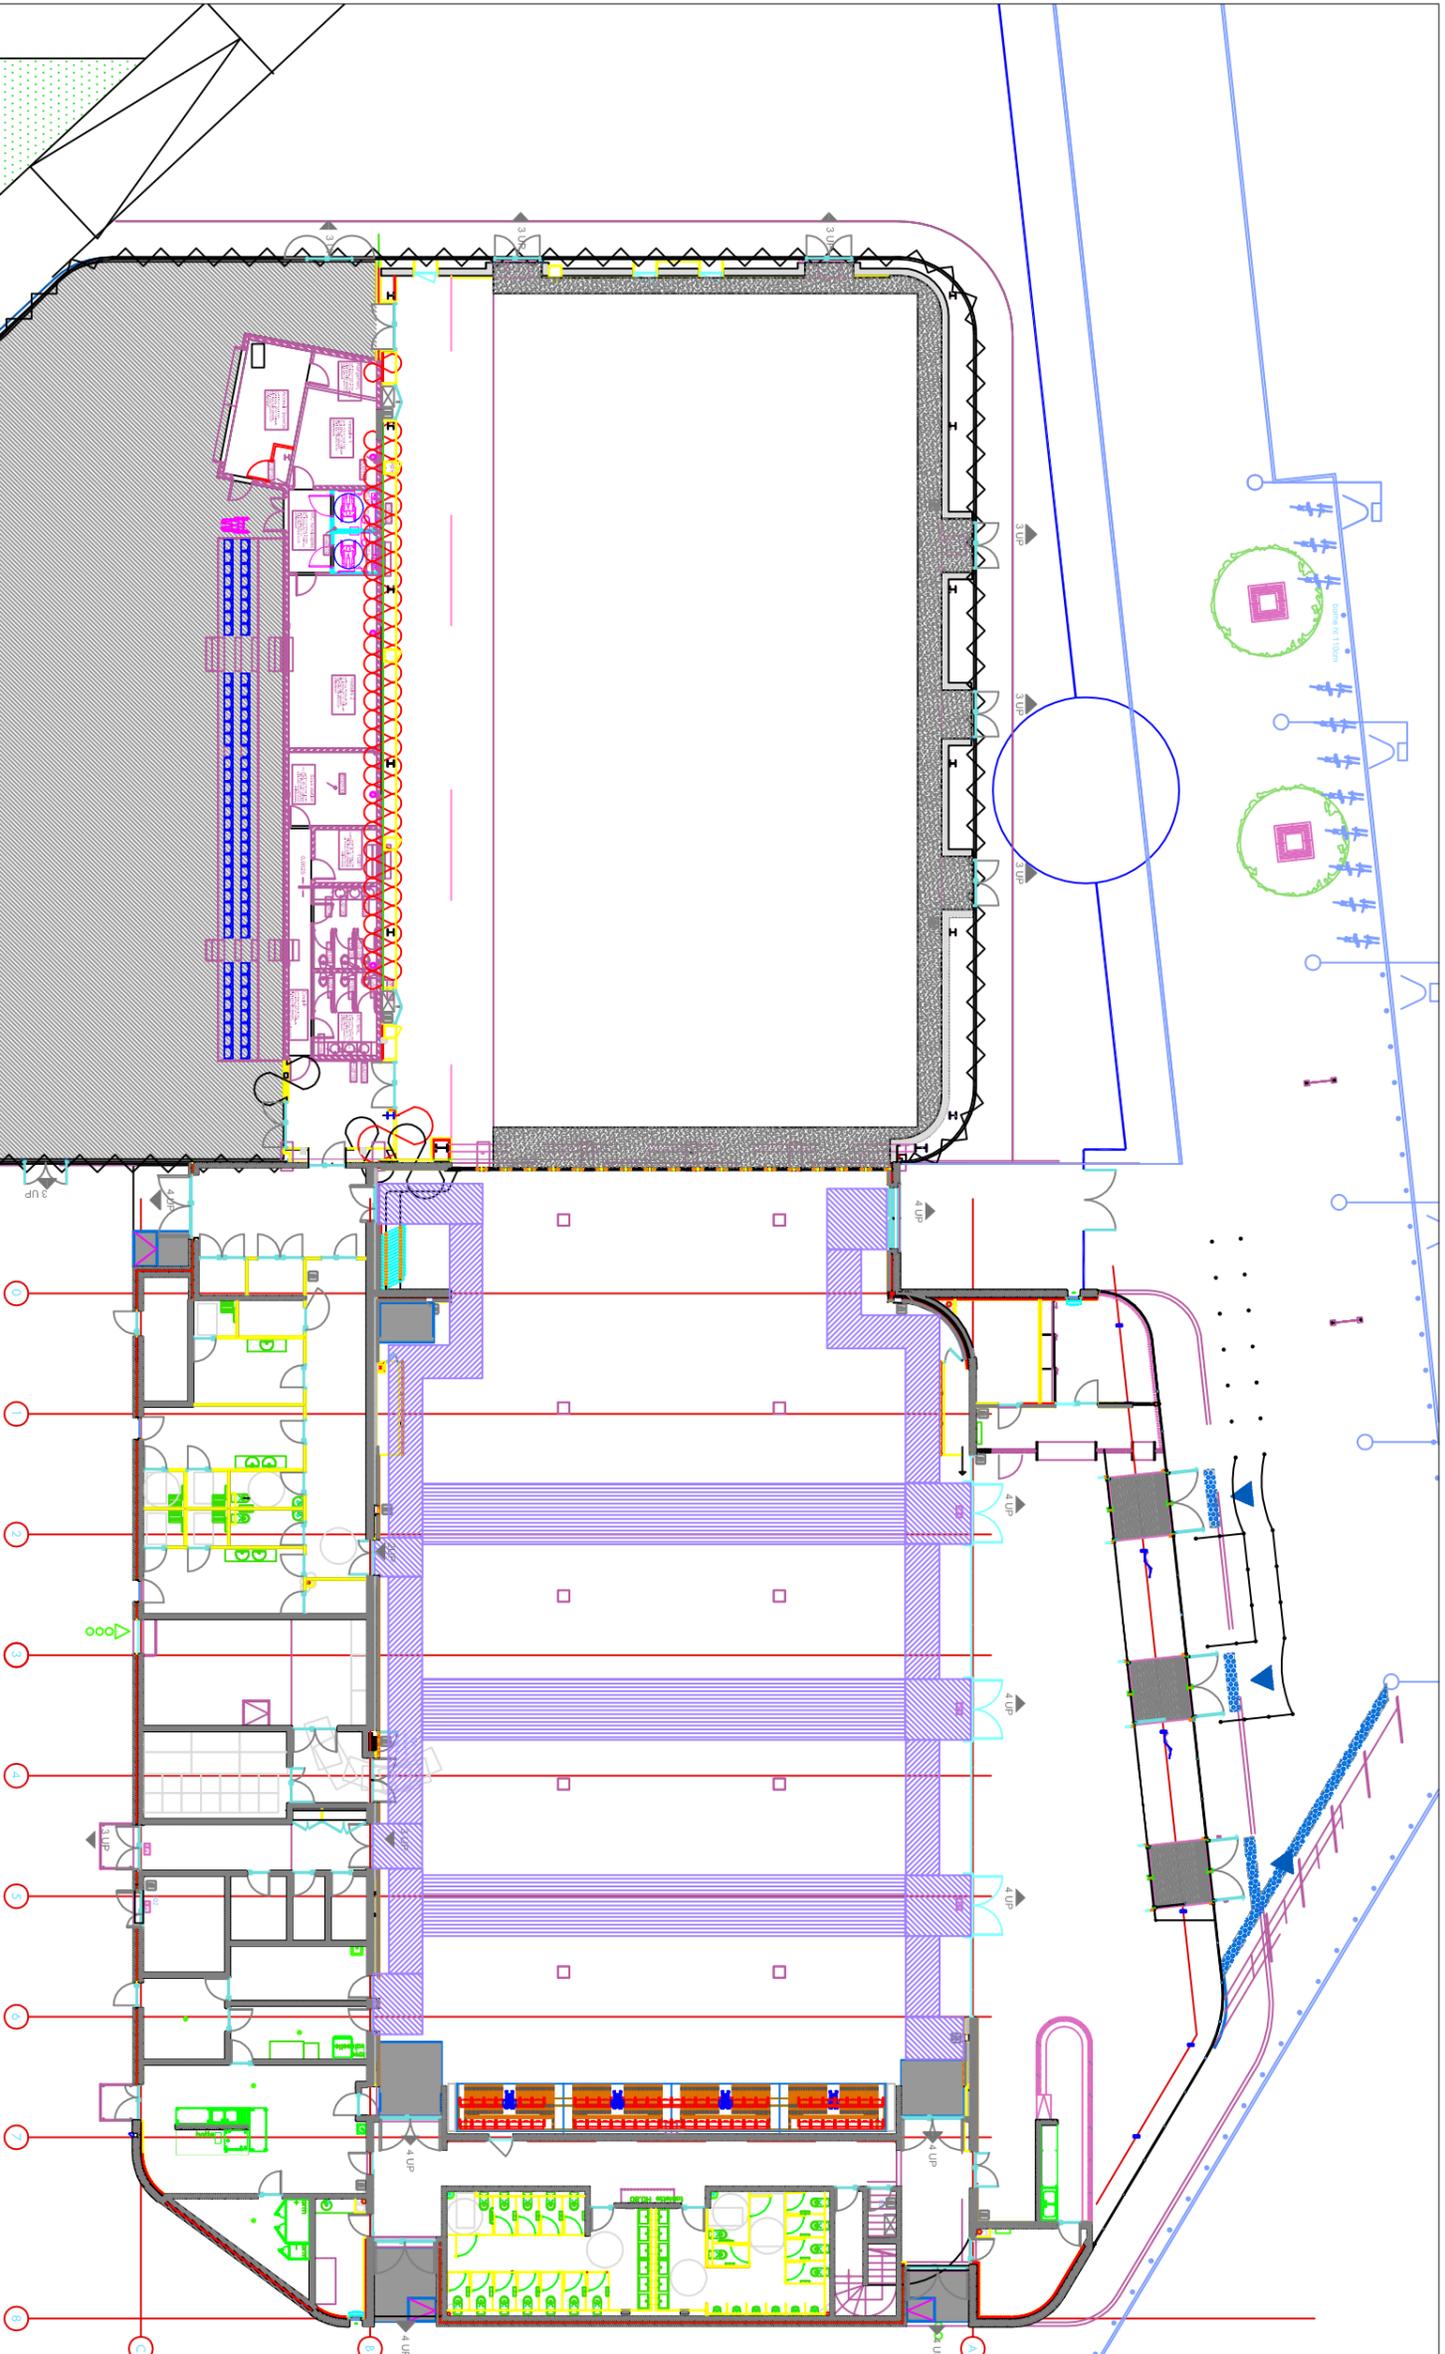

Configuration de la salle des fêtes : EXPOSITION

SALLE TYPE T
TOTAL : salle de 902 m²
TOTAL : 902 personnes + 30 personnel
soit 932 personnes
suivant Livre II - Titre II - Chapitre VIII - Section 1 - Art. T2
"Etablissement de type T / Calcul de l'effectif"
1 personne / m²

Utilisation de décors M2 autorisé (majoration 1/3)

Dégagements exigés : 4 sorties totalisant 14 UP

Dégagements réalisés : 8 sorties totalisant 31 UP

L'effectif admissible de la salle des fêtes sera recalculé à chaque manifestation et diminué proportionnellement à la surface prise par les zones d'exposition selon le ratio 1 p/m² de zone non accessible au public.

BOULODROME TYPE X

TOTAL : 650 personnes
suivant Livre II - Titre II - Chapitre XII - Section 1 - Art. X2
"Etablissement de type X / Calcul de l'effectif"
Déclaration du maître d'ouvrage

Dégagements exigés : 3 sorties de 7 UP

Dégagements projet : 8 sorties de 25 UP

ENSEMBLE SALLE + BOULODROME

Dégagements total Salle + Bouloдрome exigés : 7 sorties de 21 UP

Dégagements total Salle + Bouloдрome projet : 16 sorties de 56 UP